

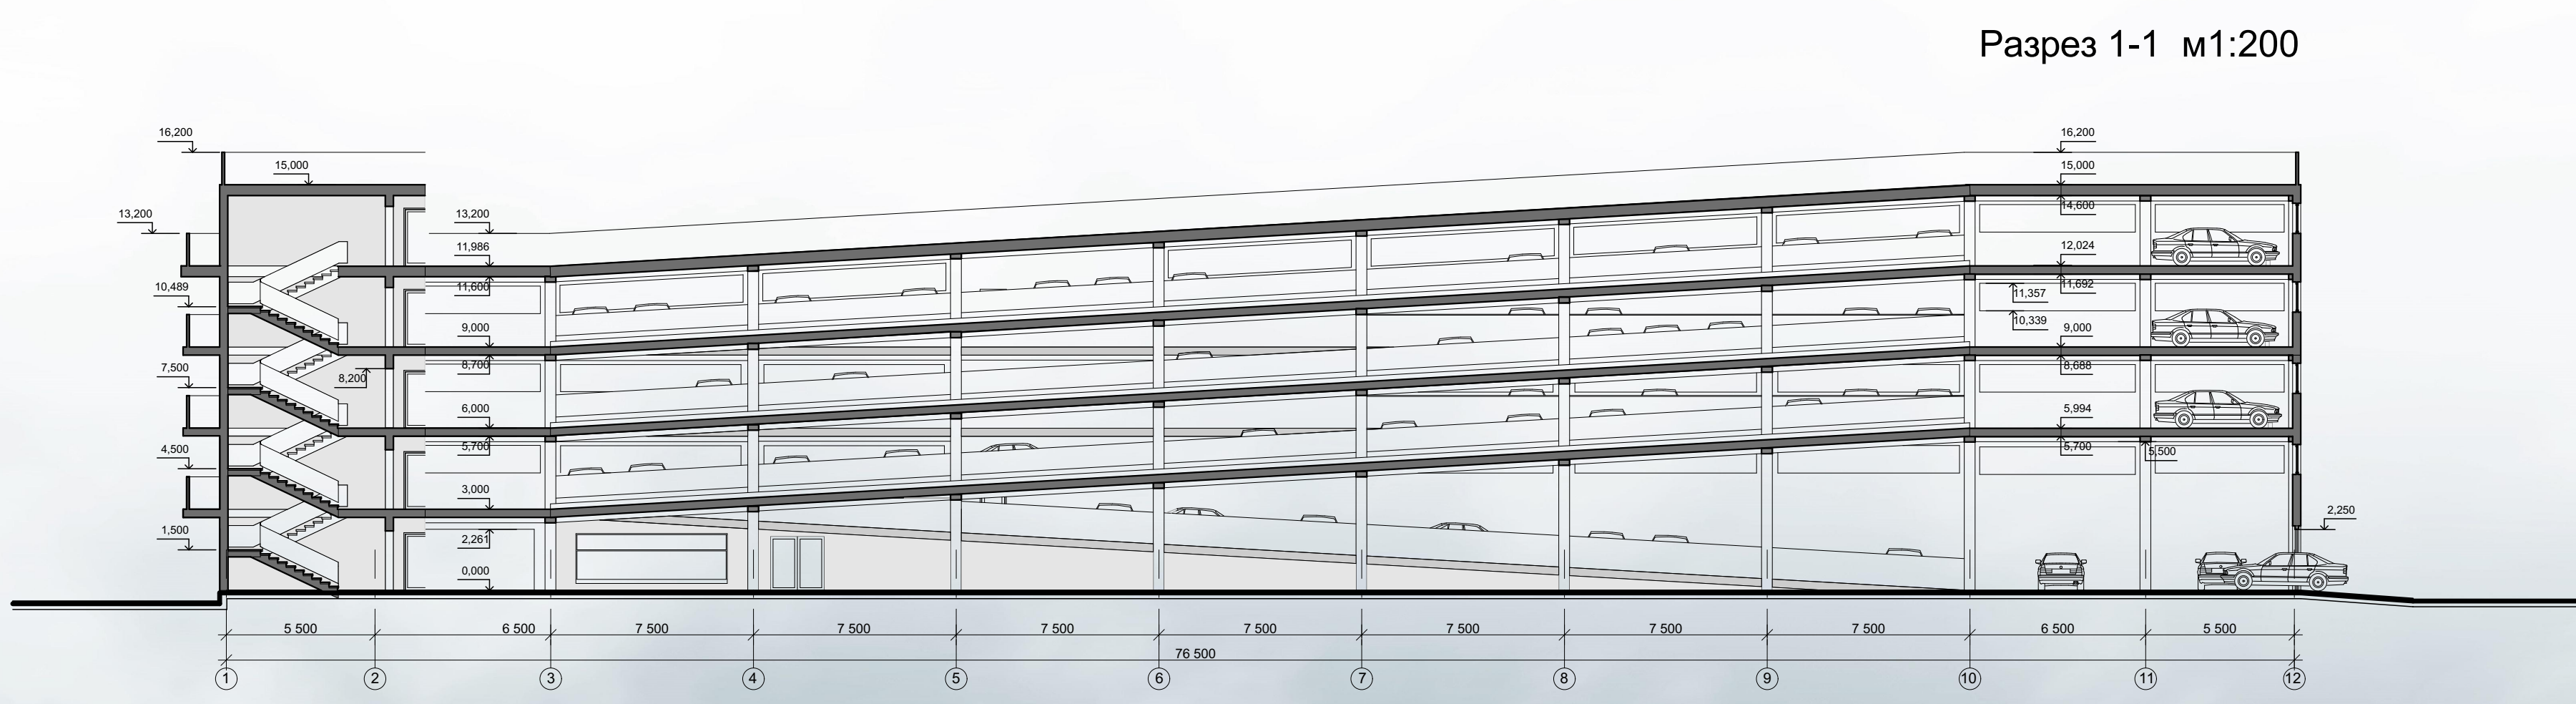
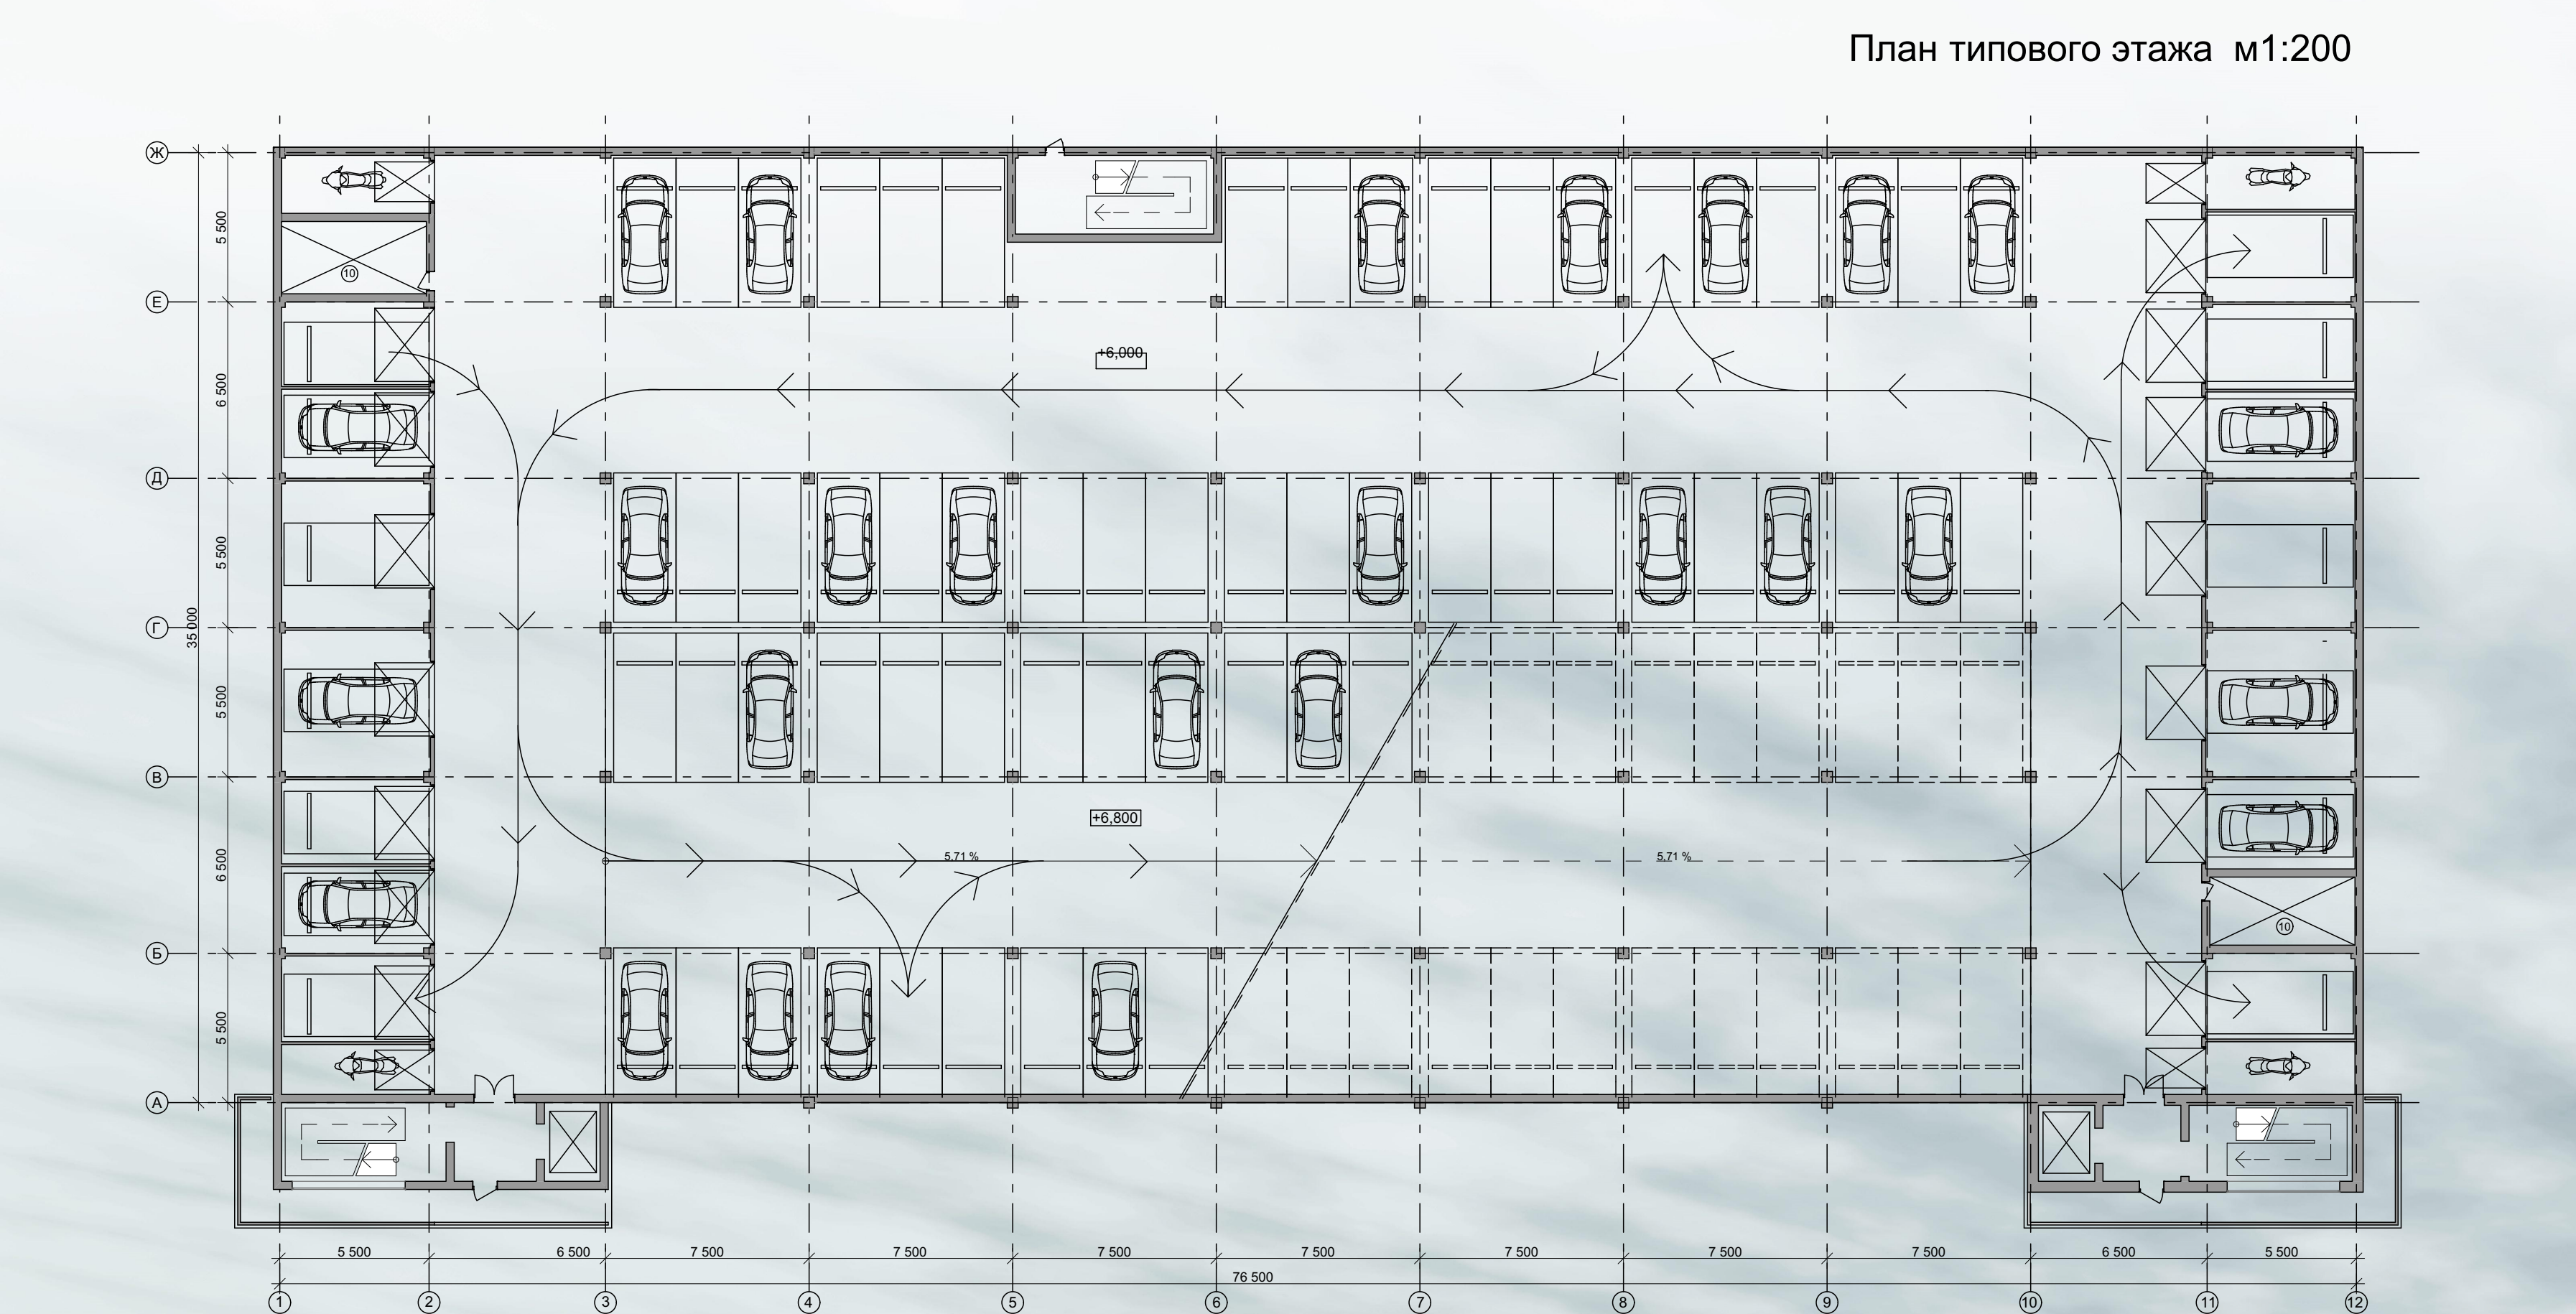
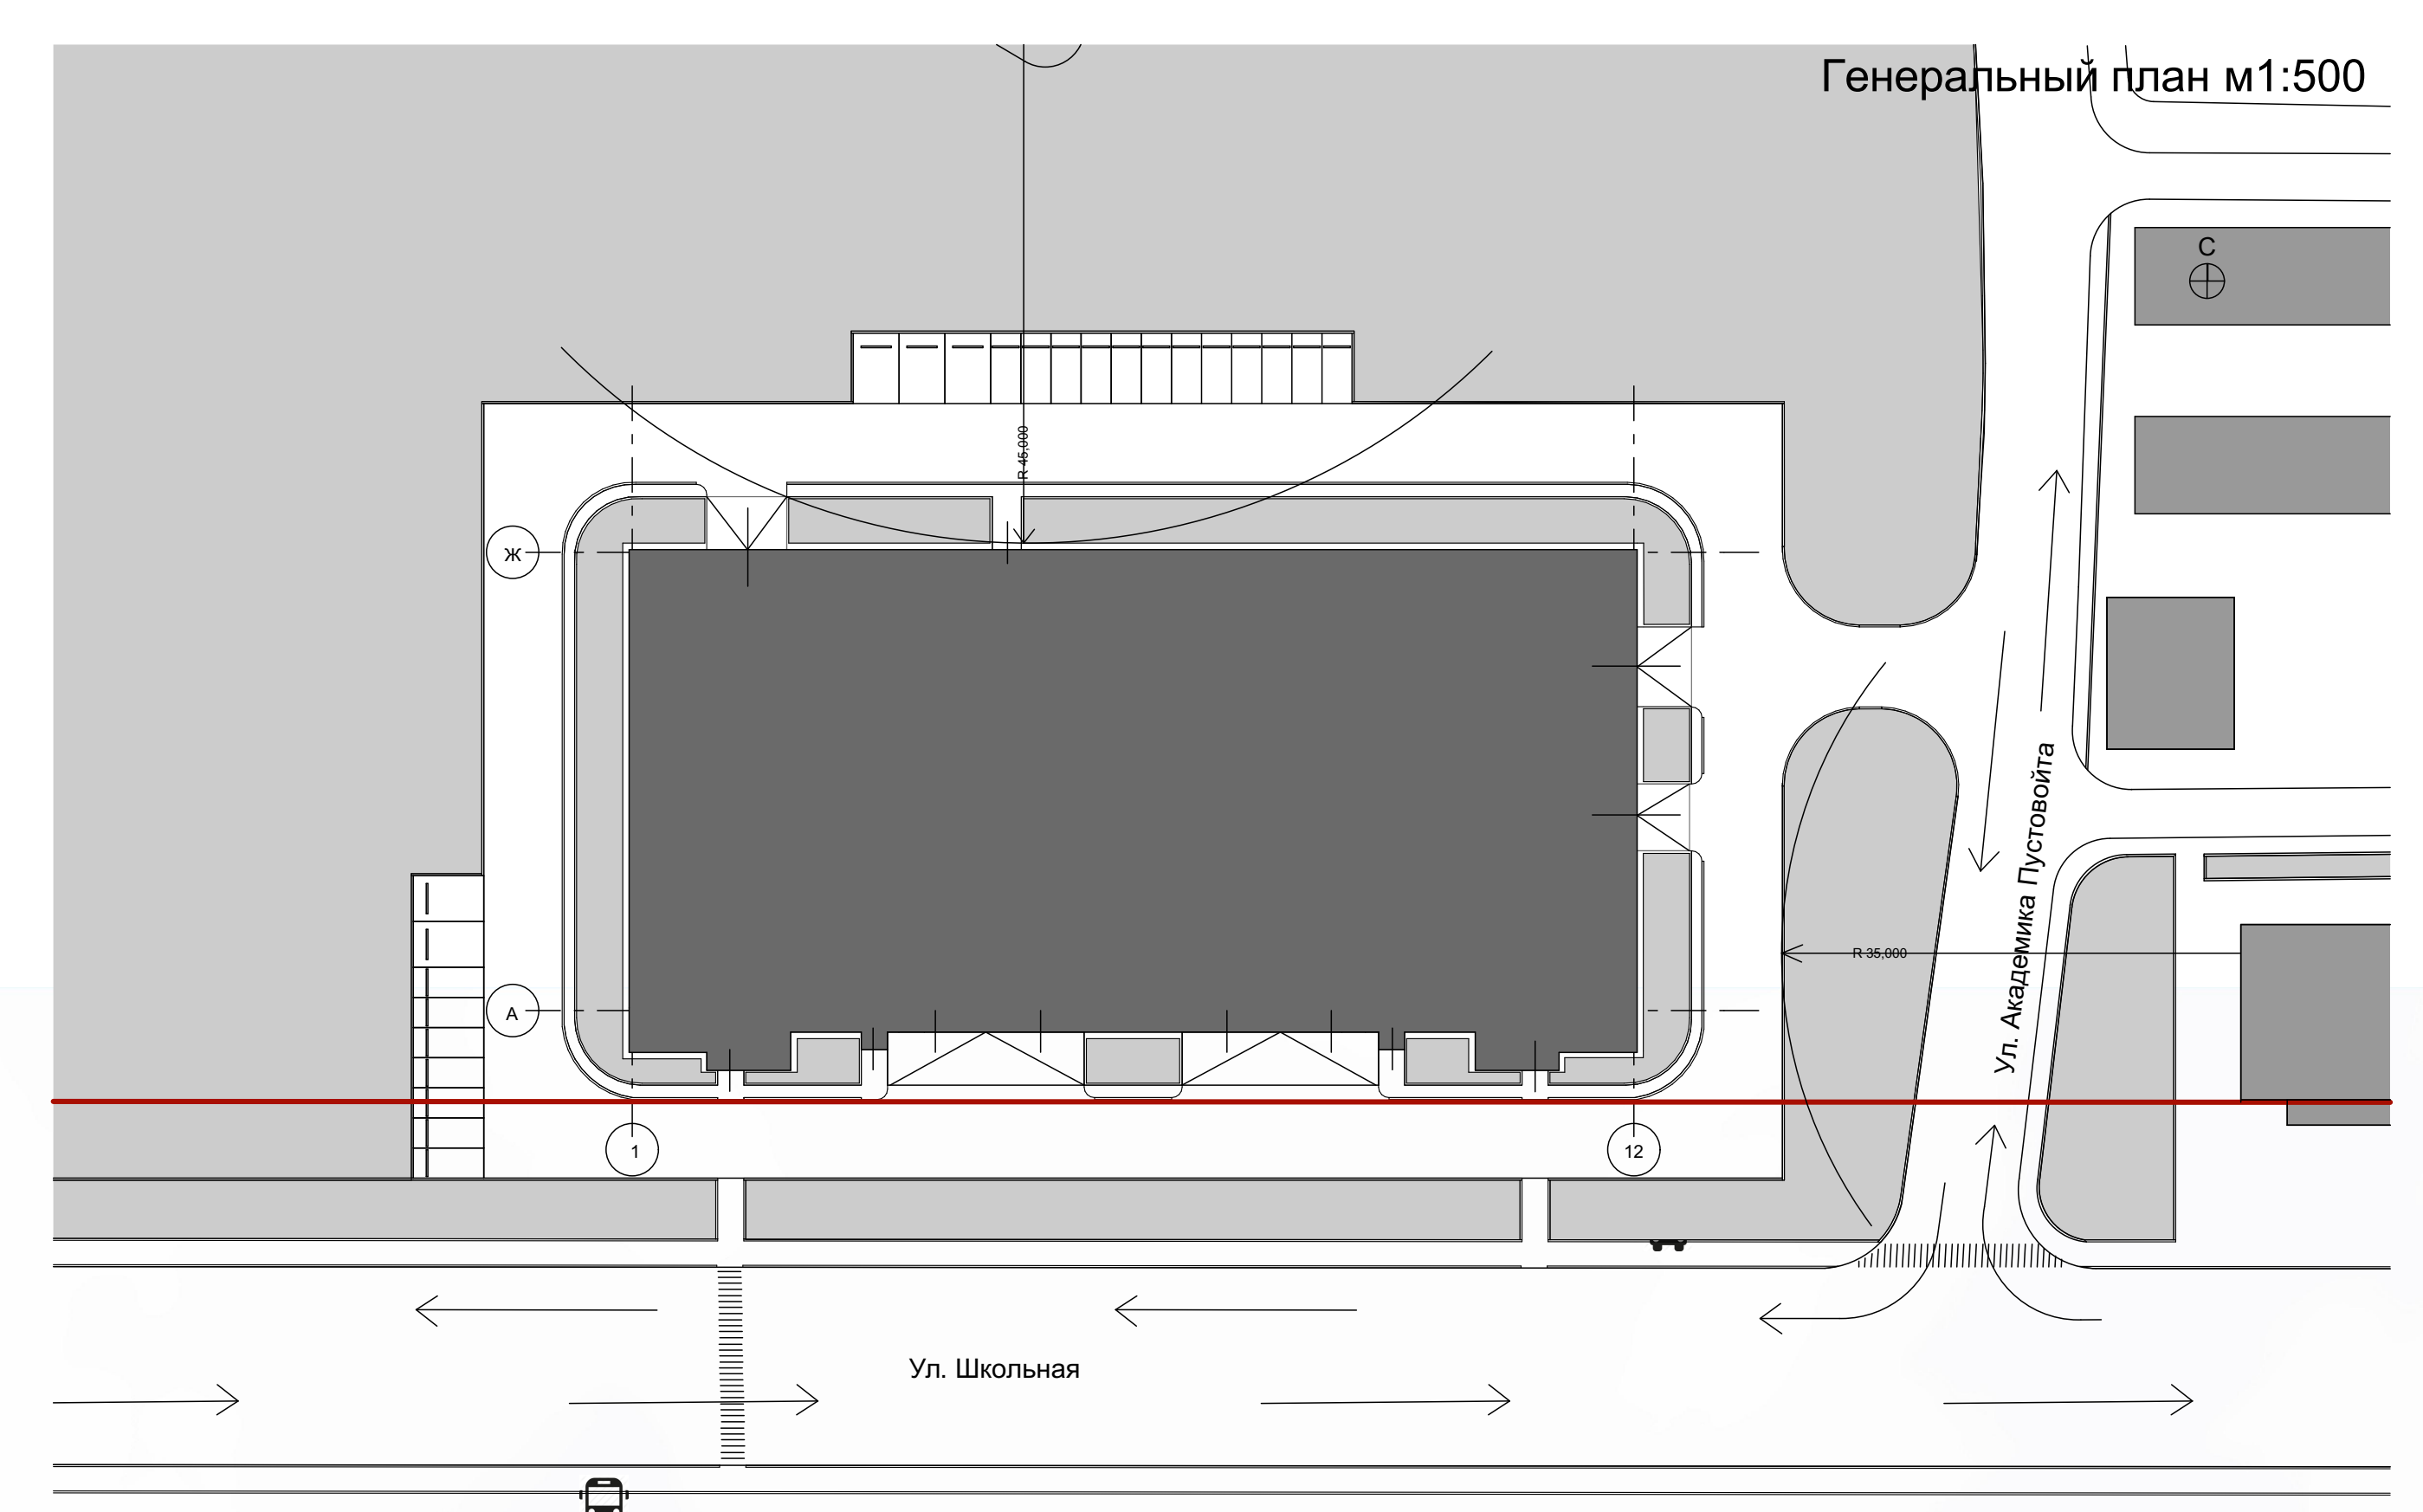


# МНОГОУРОВНЕВАЯ ПАРКОВКА НА 300 м/м

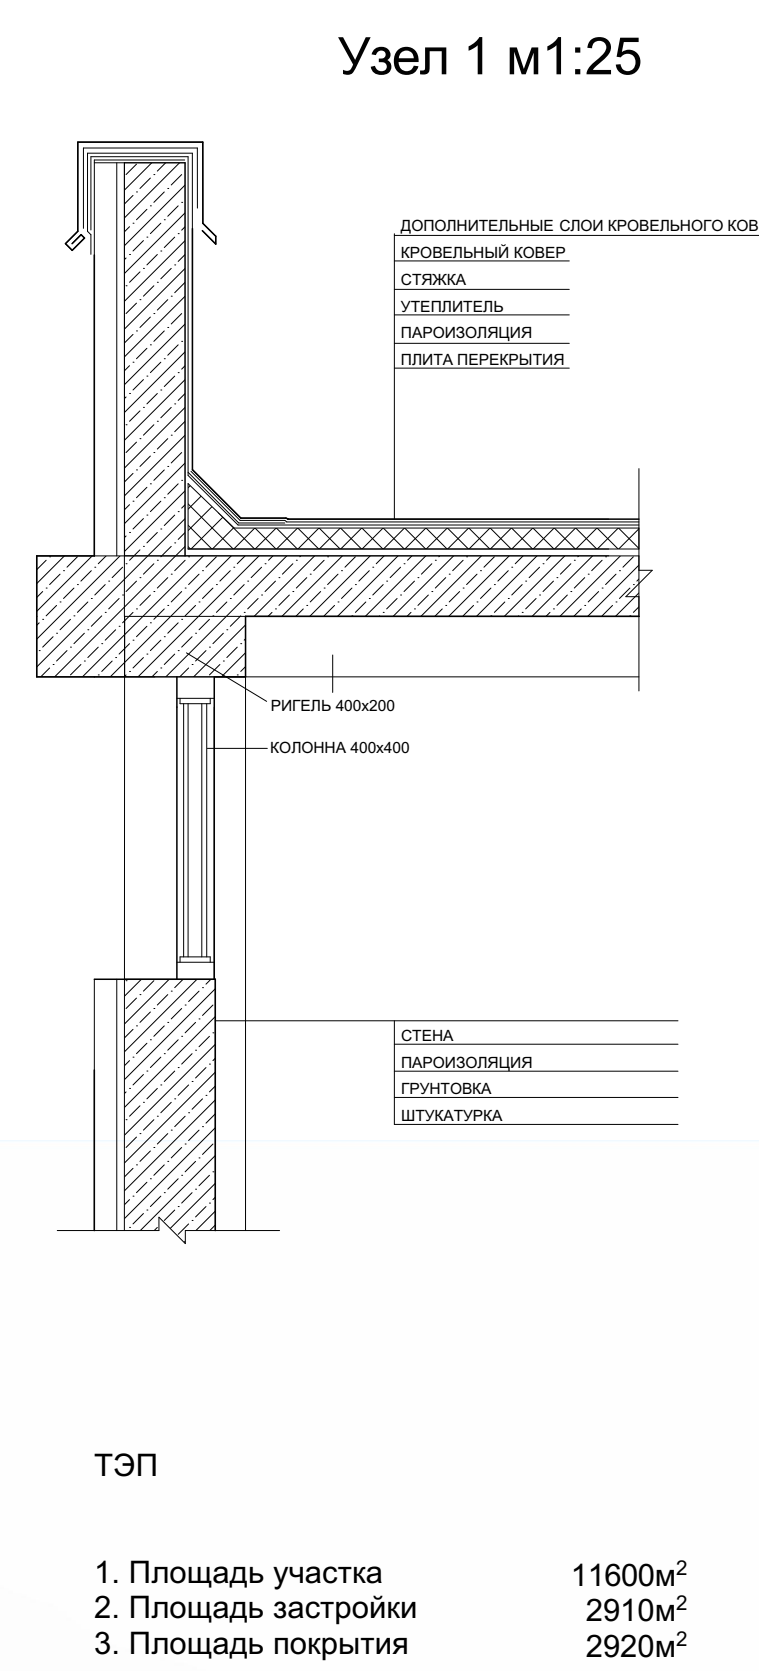

## ЭКСПЛИКАЦИЯ ПОМЕЩЕНИЙ

1. Приемная для клиентов	43м <sup>2</sup>
2. Охрана	5м <sup>2</sup>
3. Кабинет администратора	24м <sup>2</sup>
4. Автомойка 3 поста	148м <sup>2</sup>
5. Помещения для работников автомойки	60м <sup>2</sup>
6. Сектор технического обслуживания	122м <sup>2</sup>
7. Помещения для работников технического обслуживания	34м <sup>2</sup>
8. Склад	90м <sup>2</sup>
9. Магазин автомобильных запчастей	254м <sup>2</sup>
10. Шахта дымоудаления	27м <sup>2</sup>
11. Помещение электроустановок	12м <sup>2</sup>

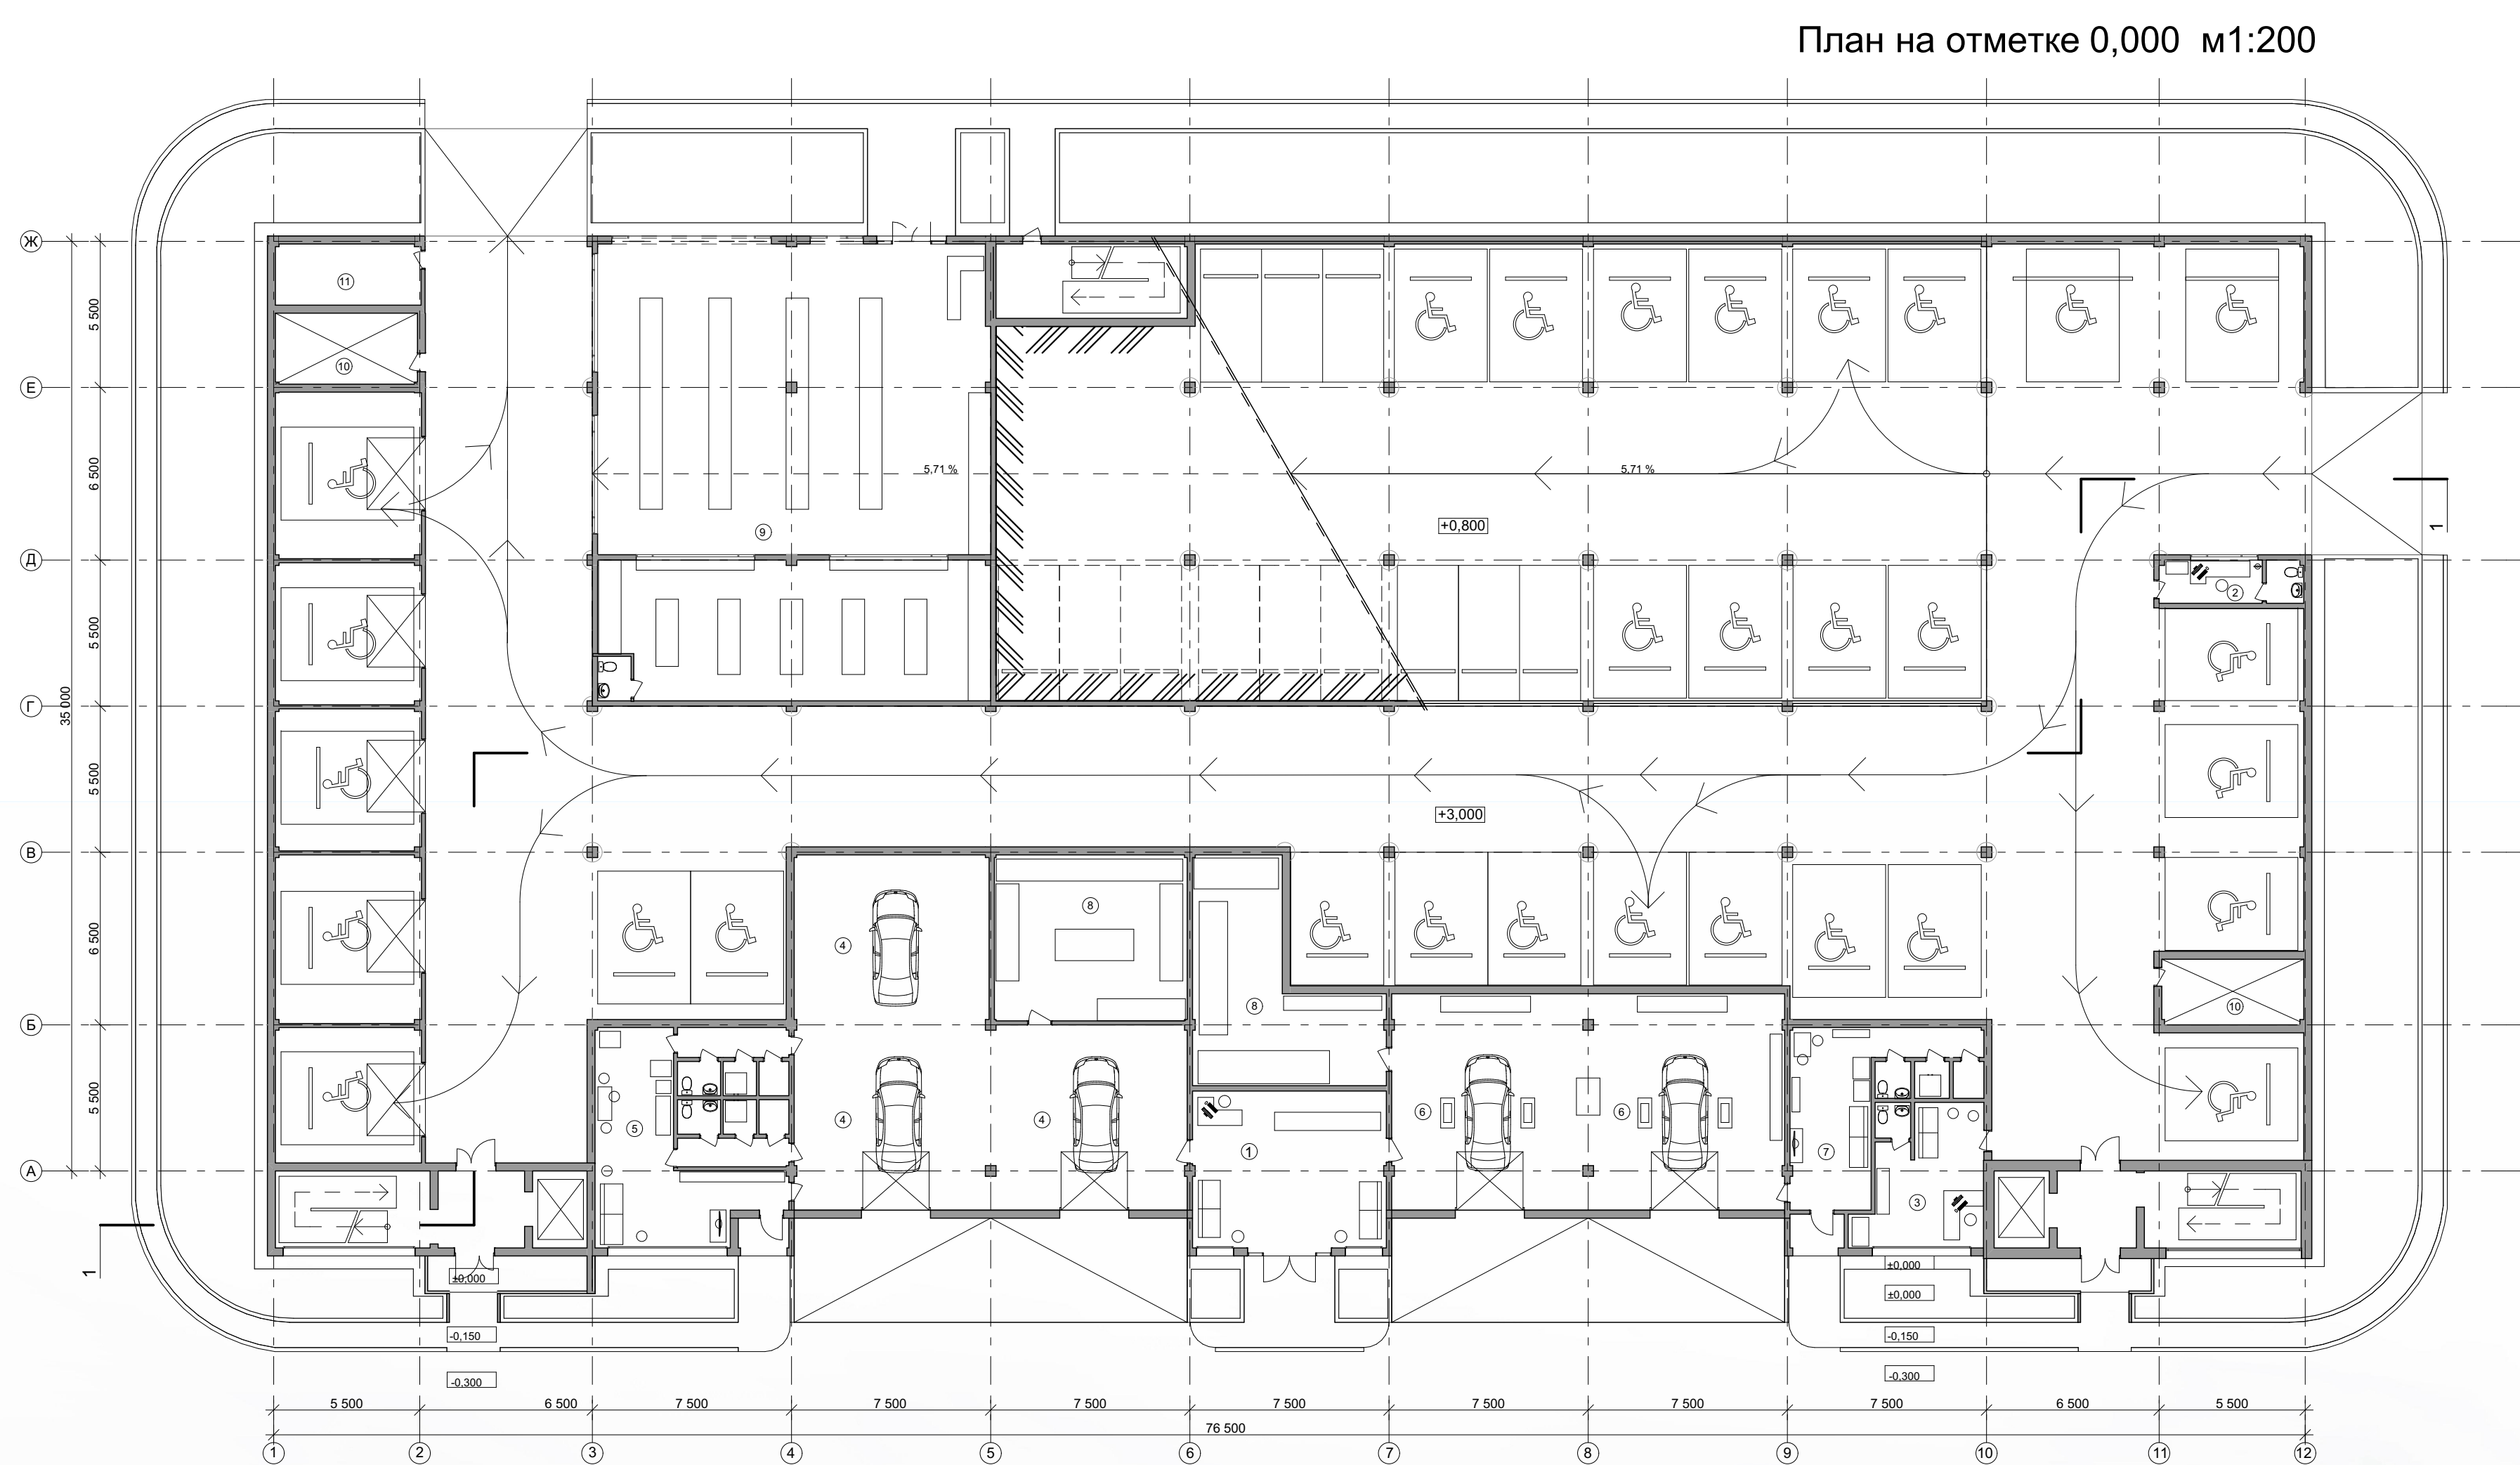