План размещения наружных коммуникация М 1:500

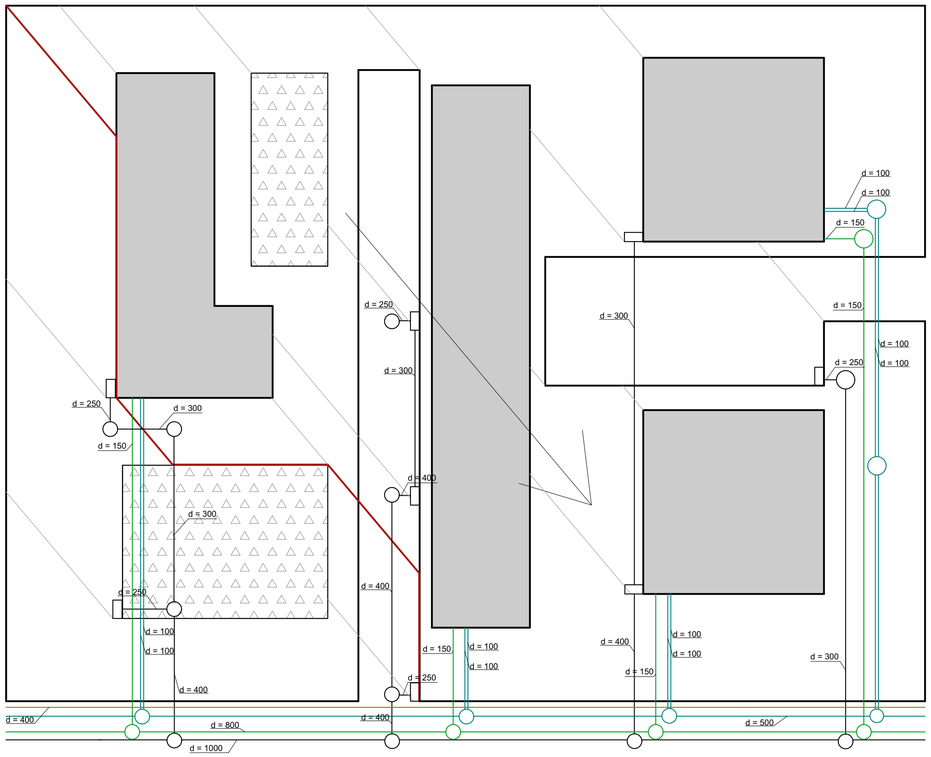

ЭКСПЛИКАЦИЯ:

- Производственные здания
- Газон
- Асфальто-бетонное покрытие
- Направление сток
- Длина главного лота
- Сток воды
- Водоприемный колодец
- Смотровой колодец
- Ливневая канализация
- Бытовая канализация
- Водопровод
- Газопровод

Согласование

Взам. инв. №

Подпись и дата

Инв. № подл.

Изм.	Кол.уч.	Лист	№Док.	Подп.	Дата
Разработал		Евдокимов О.А.			17.05
Проверил		Кореневский ВВ			17.05
Н.Контроль		Кореневский ВВ			

07.03.01 Архитектура

Астраханская область, промышленный район

Расчет и размещение наружных инженерных сетей

Стадия	Лист	Листов
КР	18	20

План размещения наружных коммуникаций М 1:500

КубГУ ФАД