



# КЛУБ СЛАВЯНСКОЙ КУЛЬТУРЫ

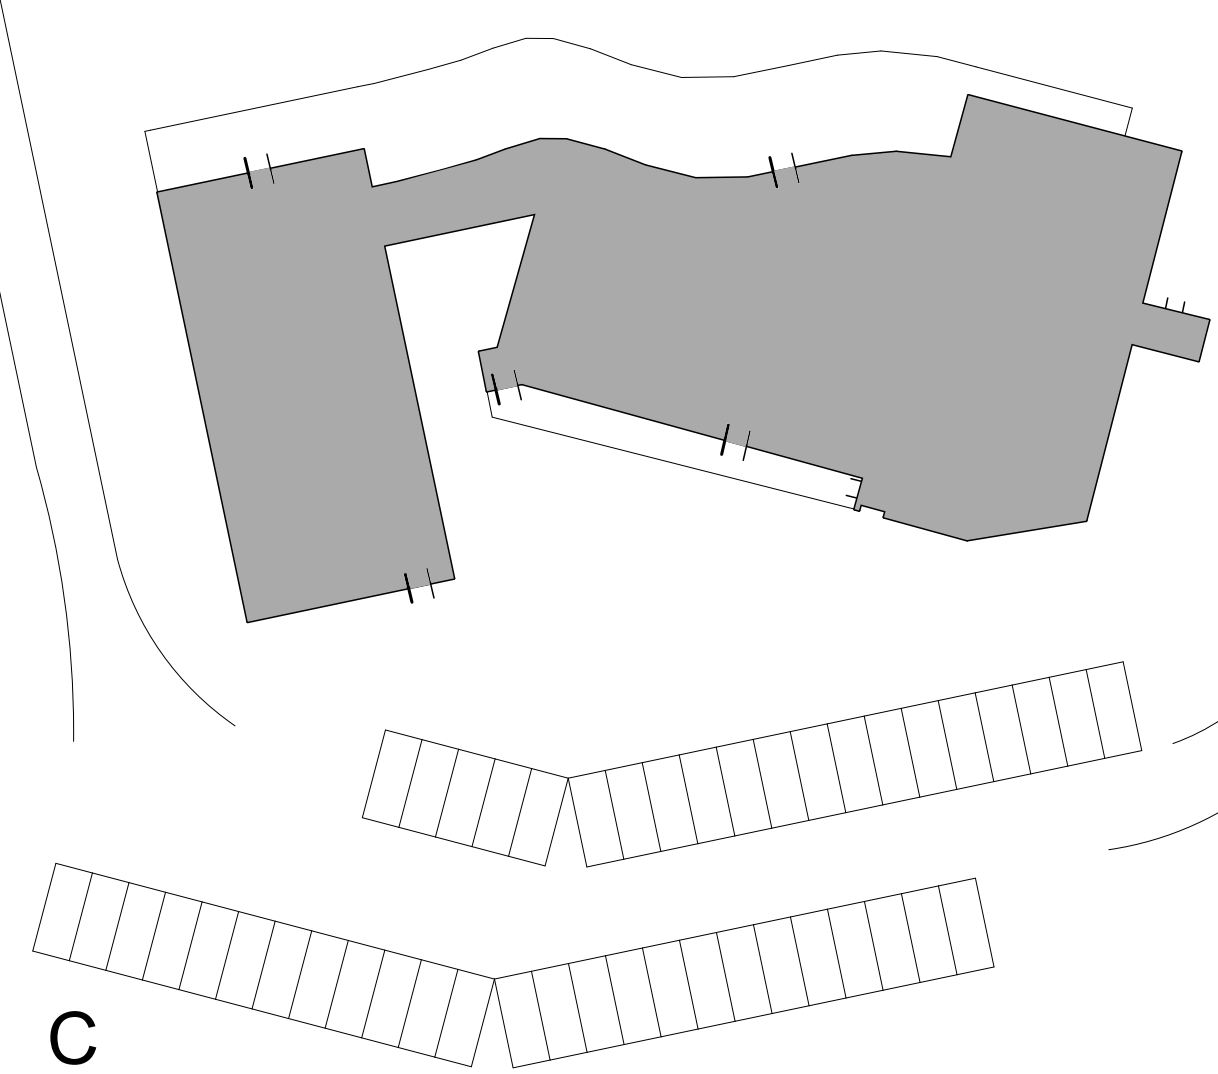


Генеральный план м 1:500




Разрез 1-1 м 1:200

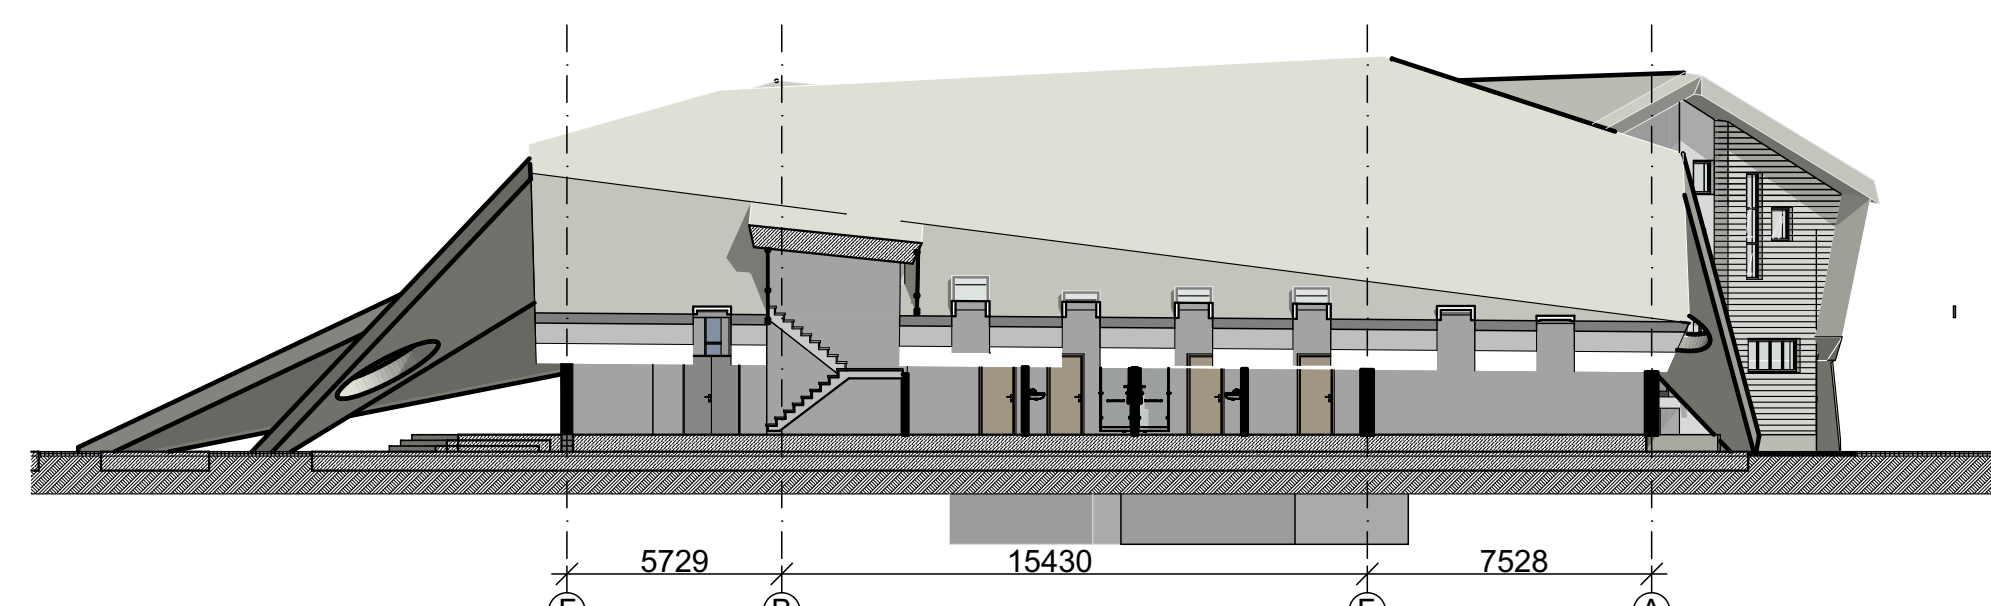


Разрез 2-2 м 1:200

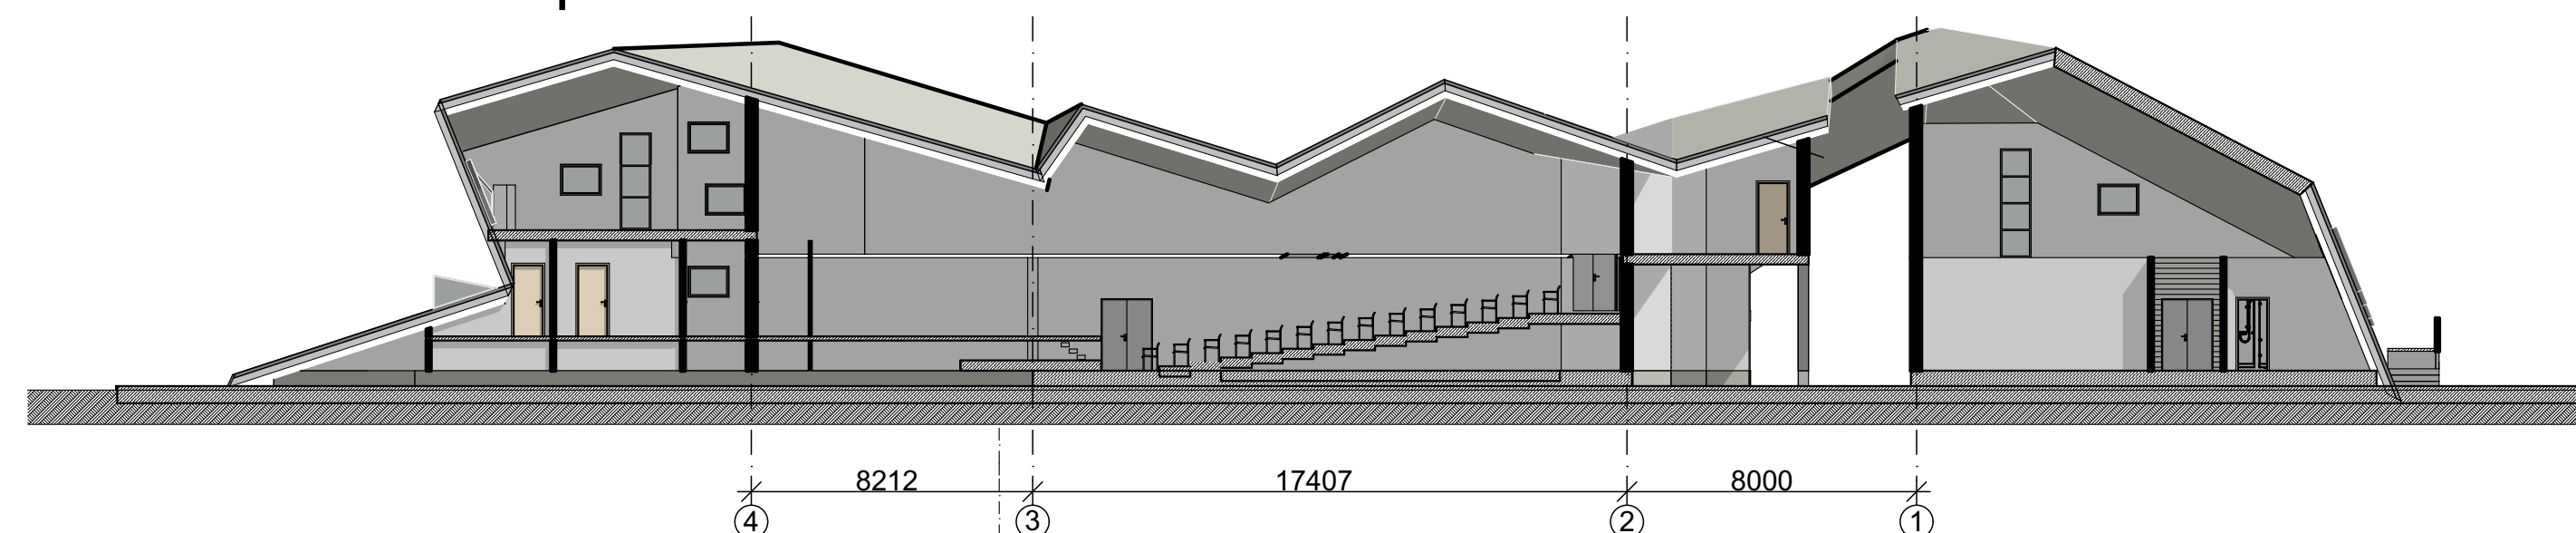


План на отметке +3,500 м 1:200

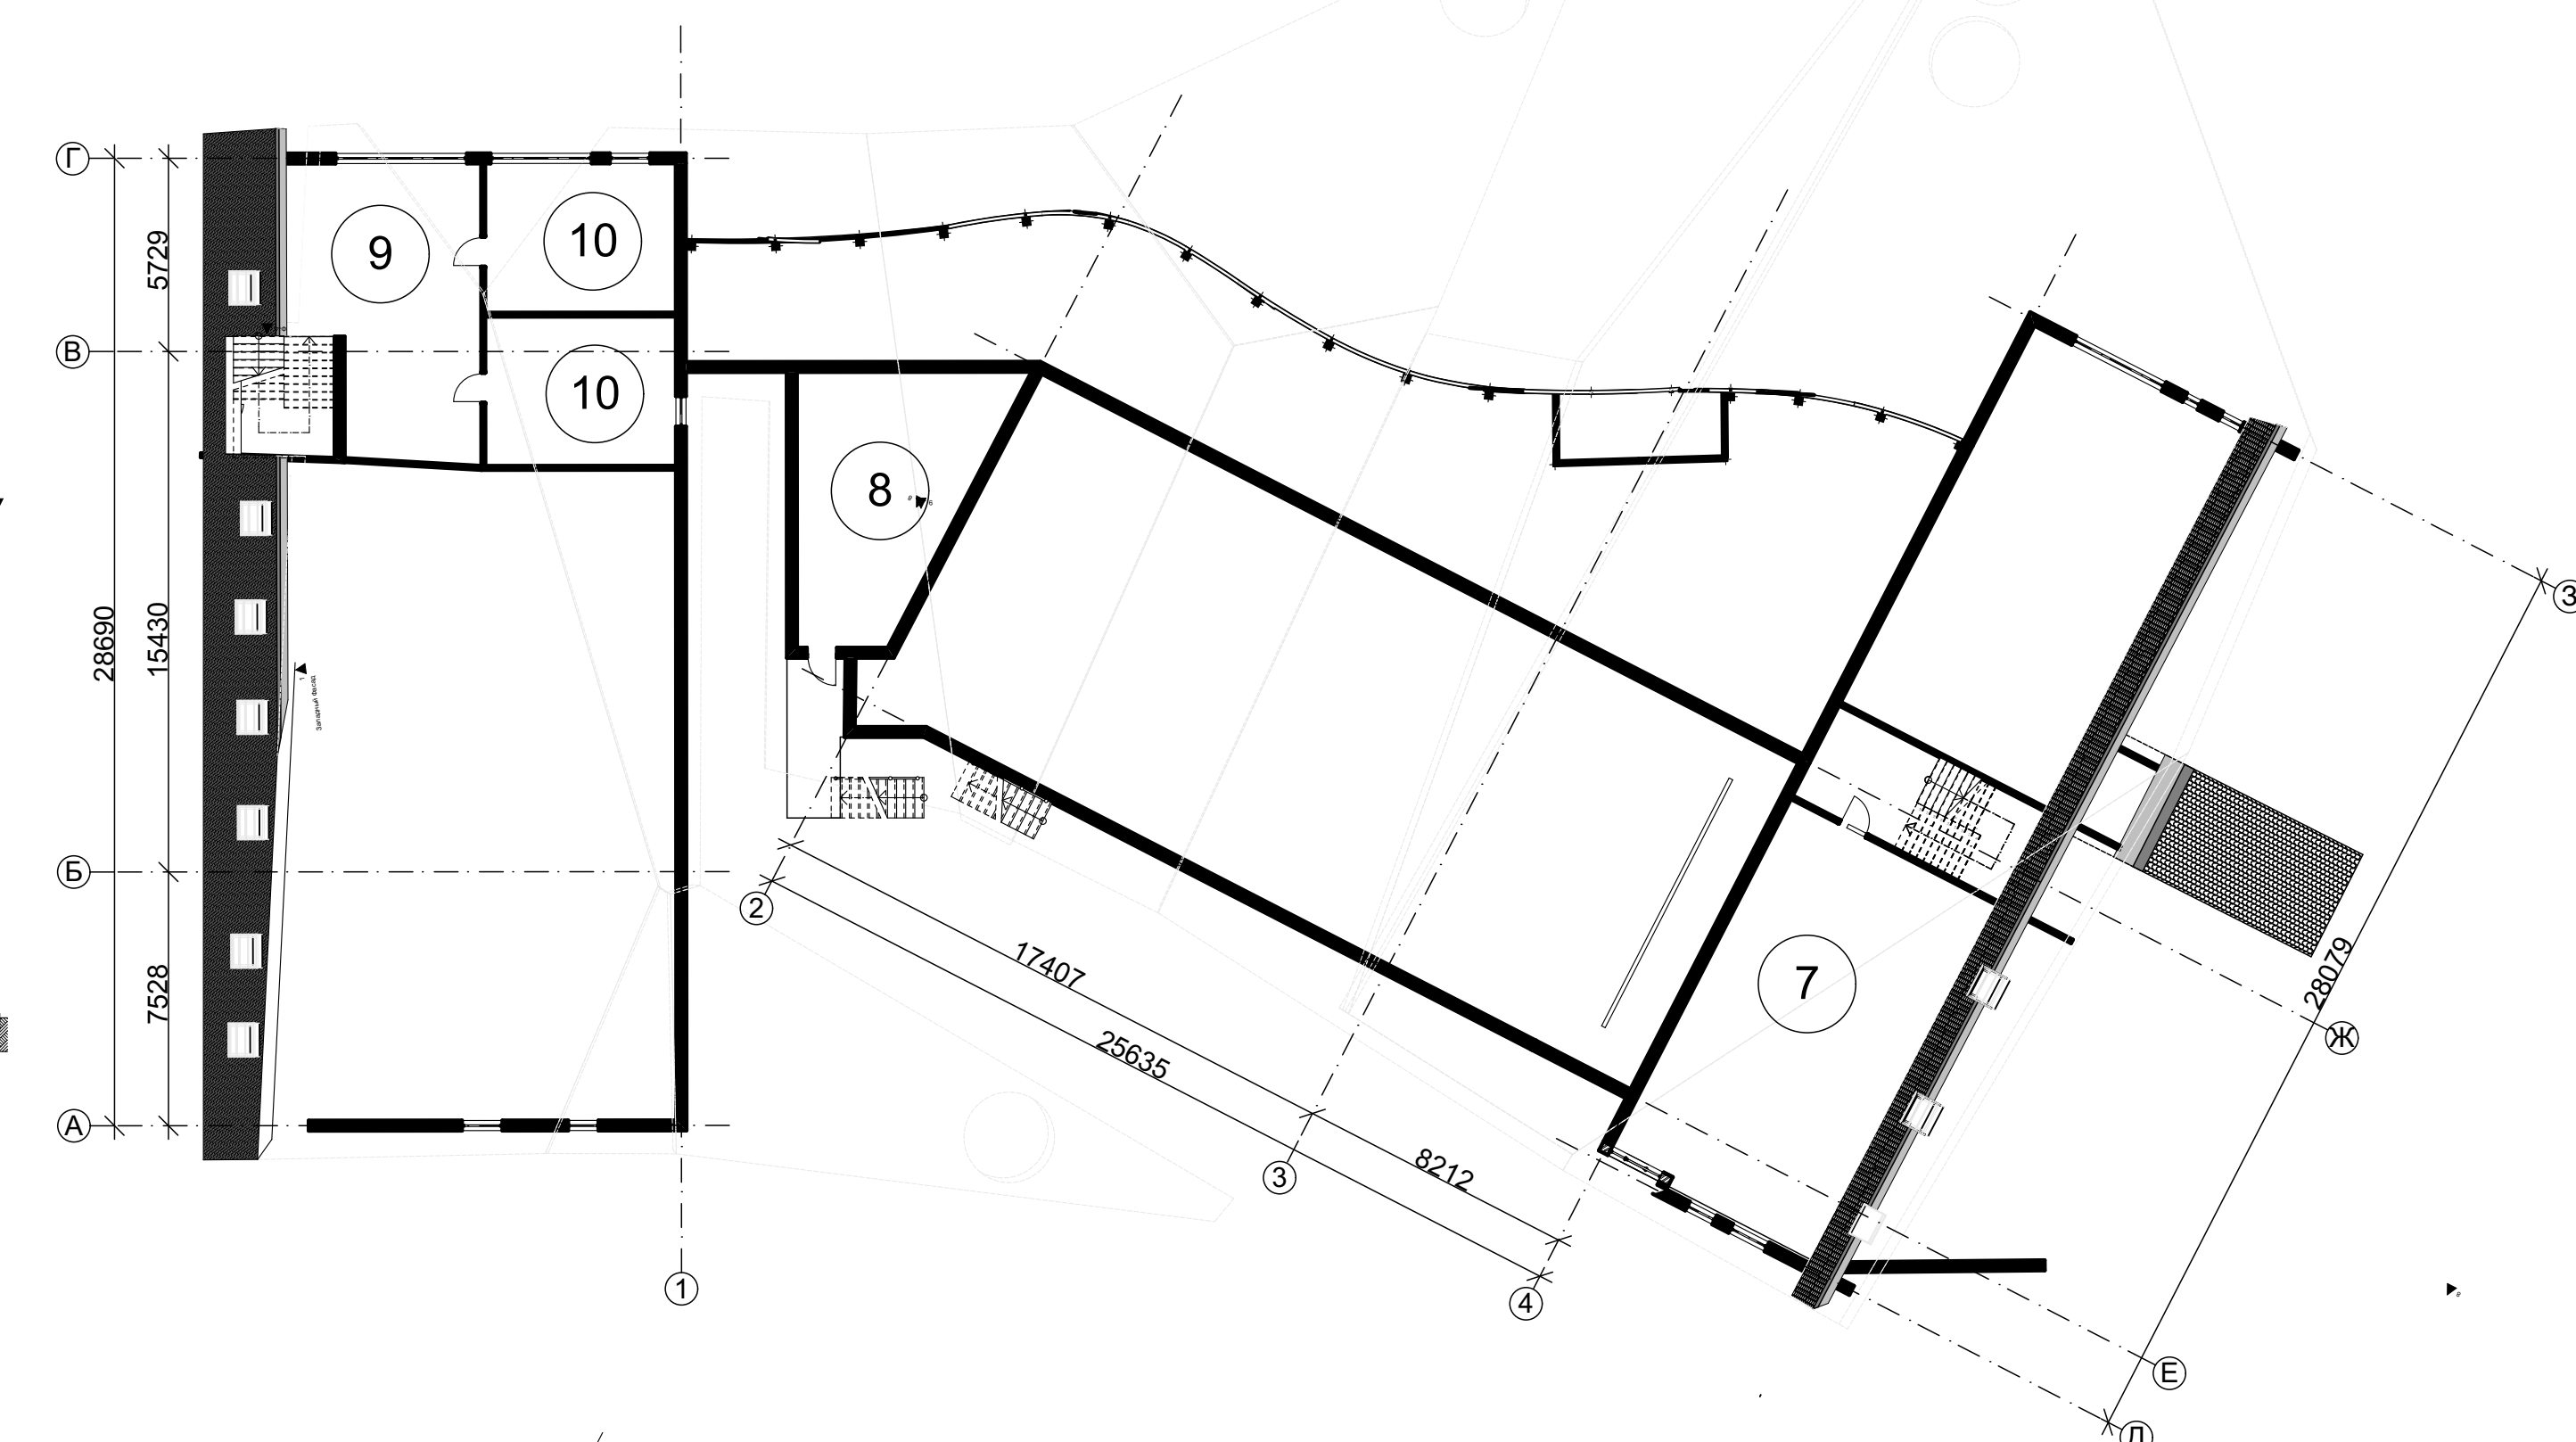

Ситуационный план Место расположения объекта

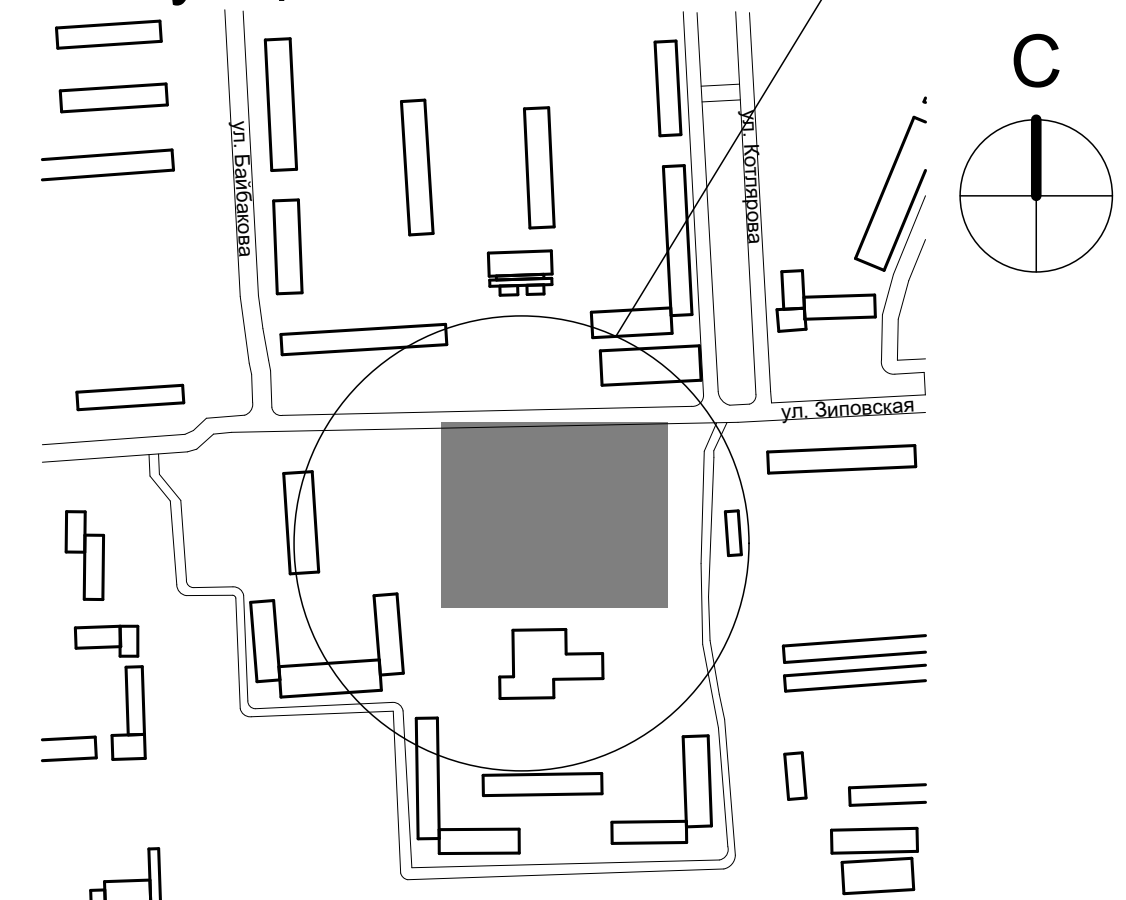

План на отметке +0,000 м 1:100

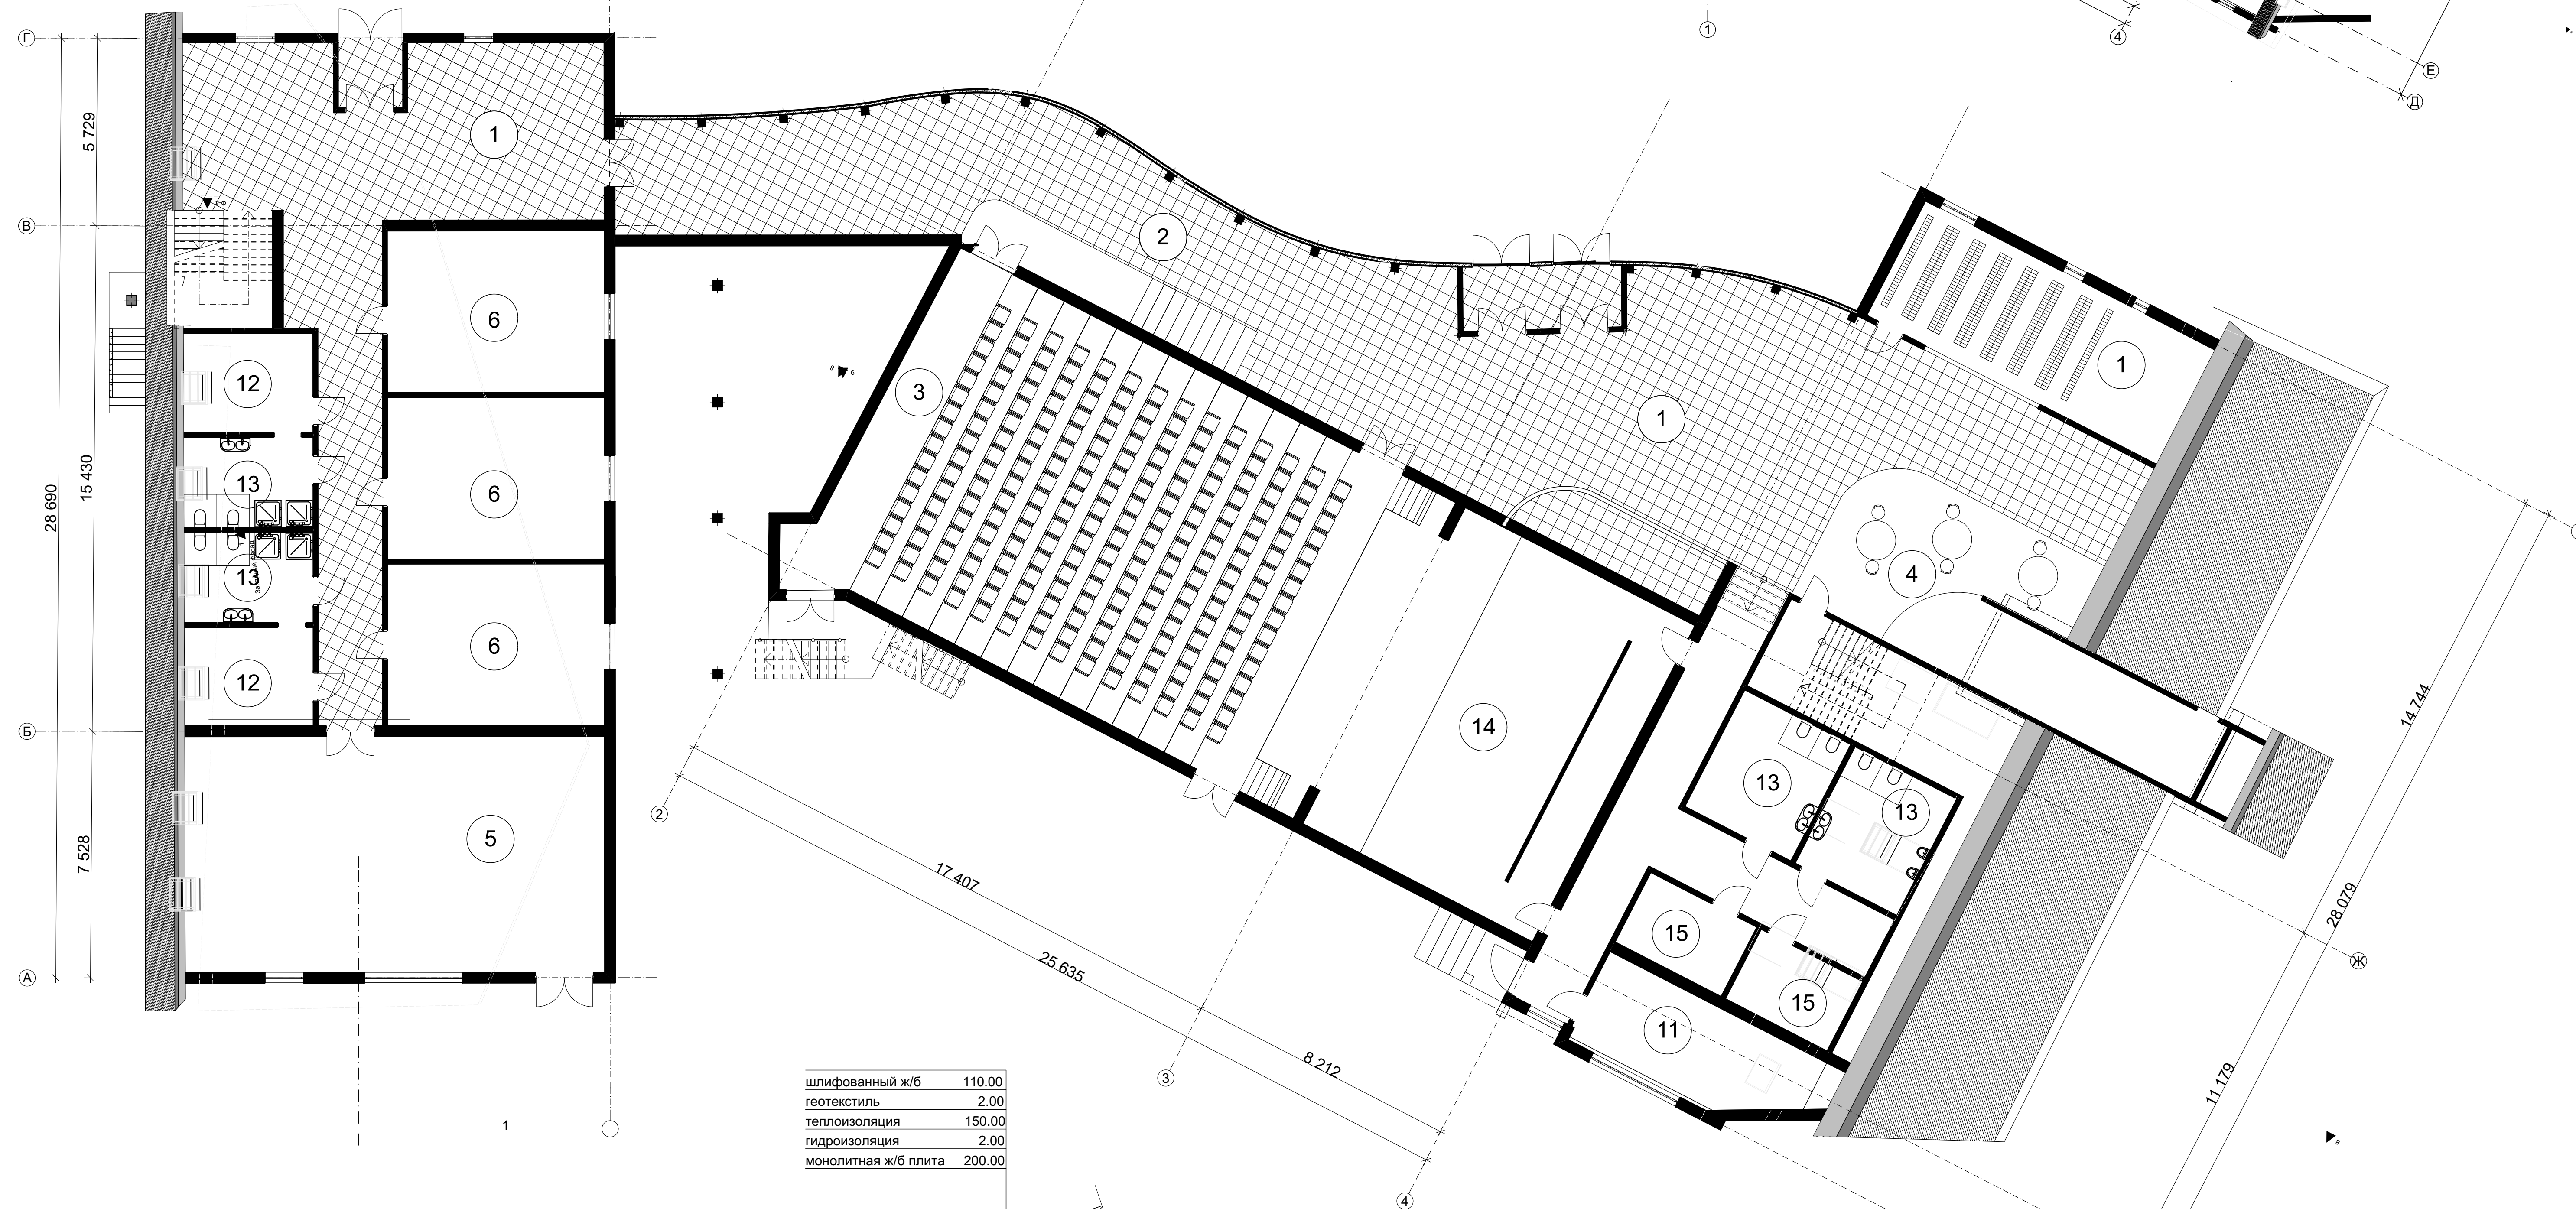


Технико-экономические показатели

|                             |                      |
|-----------------------------|----------------------|
| 1. Площадь участка          | 9000 м <sup>2</sup>  |
| 2. Площадь застройки        | 2560 м <sup>2</sup>  |
| 3. Площадь здания           | 1016 м <sup>2</sup>  |
| 4. Площадь твёрдых покрытий | 383 м <sup>2</sup>   |
| 5. Объём здания             | 25000 м <sup>3</sup> |
| 6. Площадь озеленения       | 1200 м <sup>2</sup>  |


Экспликация

|                           |        |
|---------------------------|--------|
| 1. Вестибюль с гардеробом | 250.00 |
| 2. Фойе                   | 95.00  |
| 3. Зрительный зал         | 140.00 |
| 4. Буфет                  | 36.00  |
| 5. Спортзал               | 100.00 |
| 6. Кружковые комнаты      | 33.00  |
| 7. Библиотека             | 100.00 |
| 8. Кинопроекционная       | 40.00  |
| 9. Холл                   | 50.00  |
| 10. Кабинеты              | 25.00  |
| 11. Склад декораций       | 20.00  |
| 12. Раздевалки и душевые  | 14.00  |
| 13. Санузлы               | 14.00  |
| 14. Эстрада               | 90.00  |
| 15. Артистические         | 9.00   |

Фасад 4-1 м 1:200

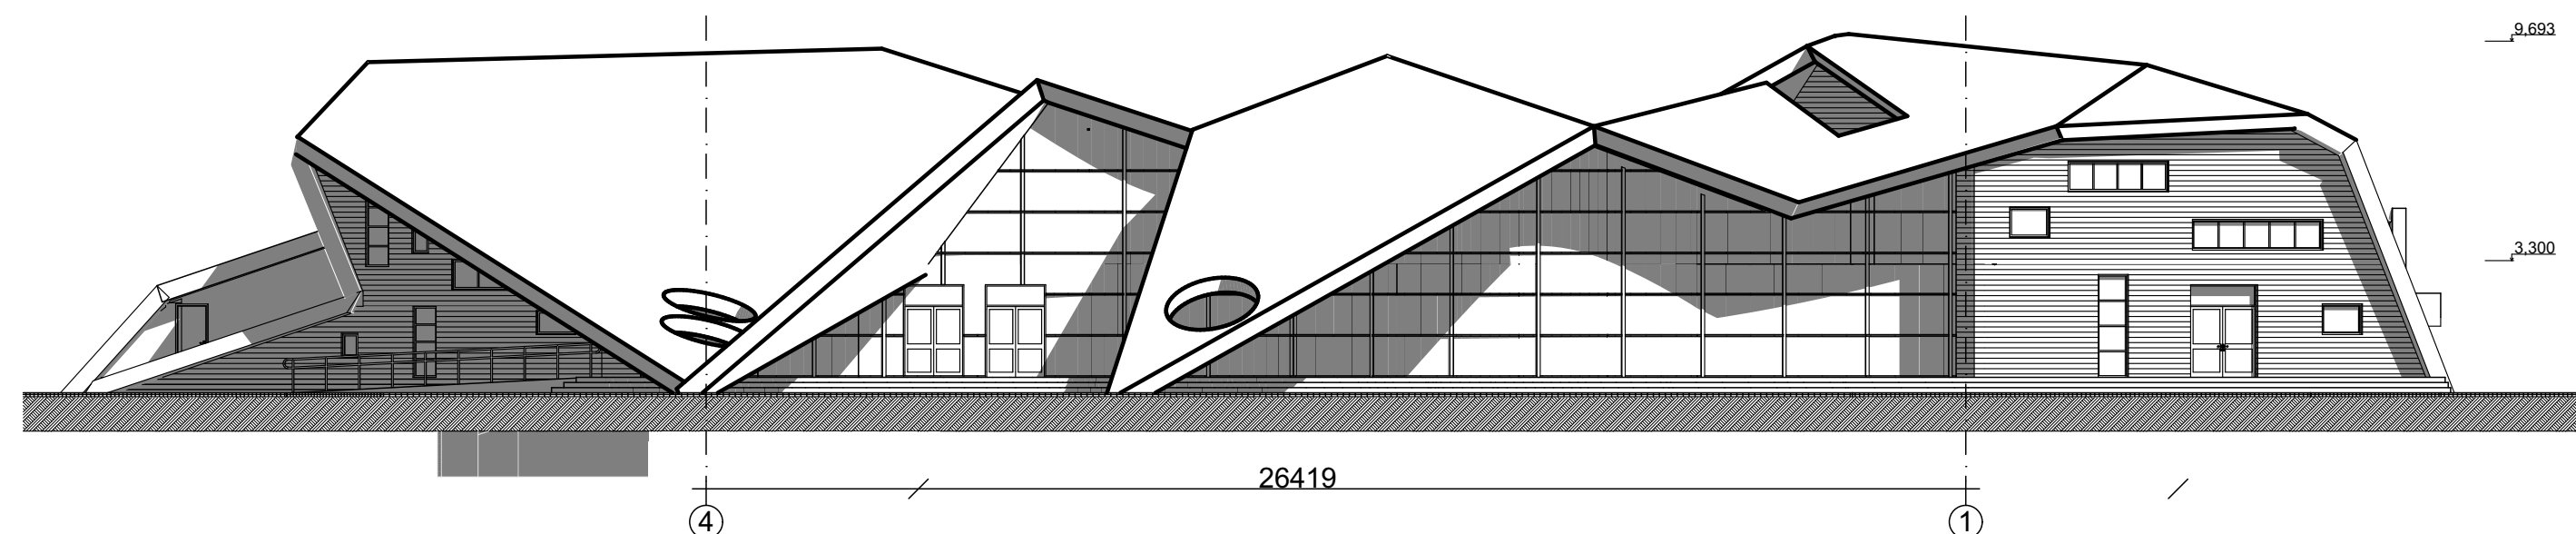

Фасад 1-4 м 1:200

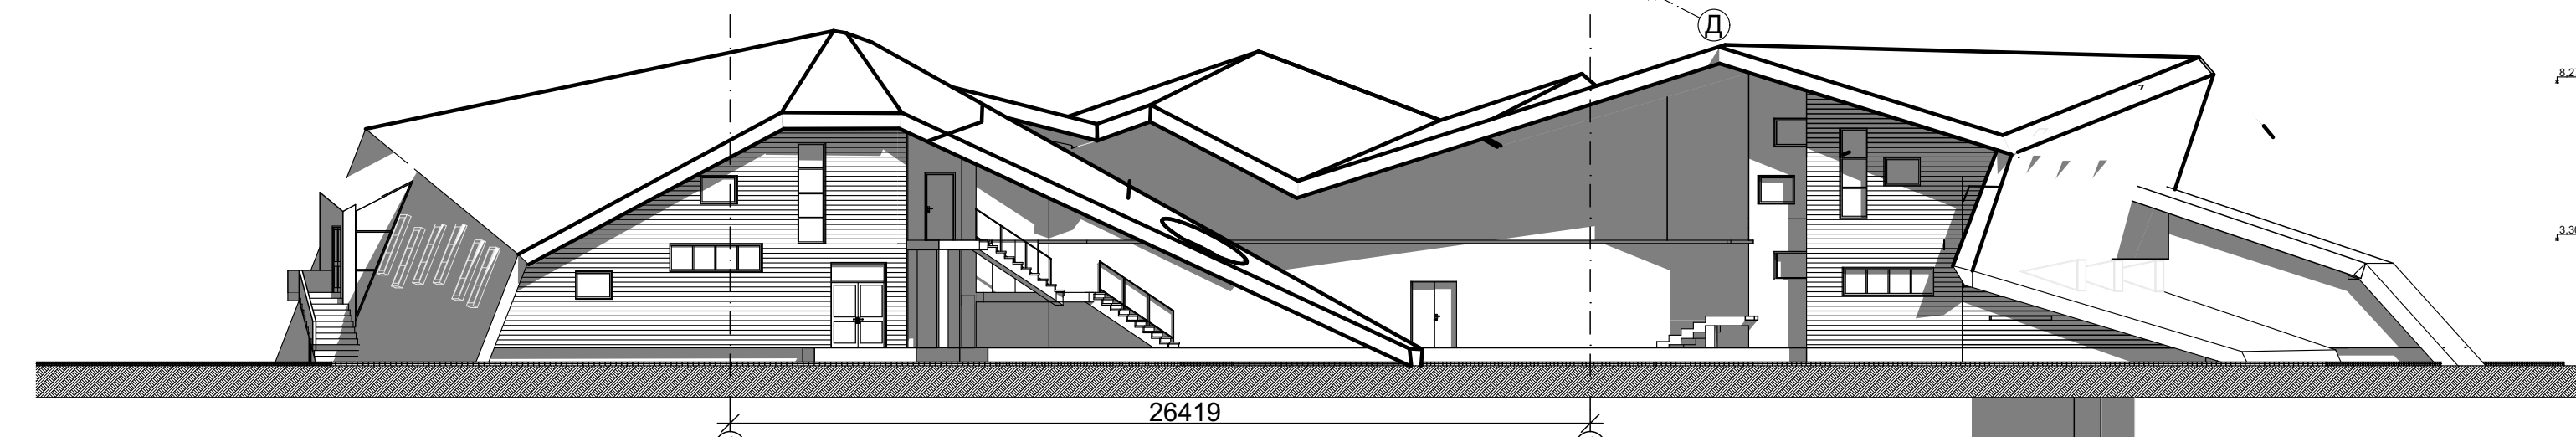

|                      |        |
|----------------------|--------|
| шлифованный ж/б      | 110.00 |
| геотекстиль          | 2.00   |
| теплоизоляция        | 150.00 |
| гидроизоляция        | 2.00   |
| монолитная ж/б плита | 200.00 |

|                            |        |
|----------------------------|--------|
| ДПК доска                  | 50.00  |
| утеплитель (каменная вата) | 100.00 |
| газоблок                   | 300.00 |